

КОПИЯ
КОПИЯ

Республиканское государственное предприятие "Центр по недвижимости Комитета регистрационной службы Министерства юстиции Республики Казахстан по Ақмолинской области"

Тіркелетін жылжымайтын мүлік нысандарының
(көппөтерлі тұрғын үйлер, офистер, өнеркәсіп, сауда нысындары және т.б.)
ТЕХНИКАЛЫҚ ТӨЛҚҰЖАТЫ (Ф-2)

ТЕХНИЧЕСКИЙ ПАСПОРТ (Ф-2)

на регистрируемые объекты недвижимости (многоквартирные жилые дома, офисы, промышленные, торговые объекты и т.п.)

Қазақстан Республикасы / Республика Казахстан

Ақмола облысы / Ақмолинская область

Қала (ауыл, елді-мекен) / город (поселок, населенный пункт) **с Березняковка**

Ауданы / Район в городе **Зерендинский**

Кадастрлық нөмірі / кадастровый номер

Адрес: Улица

Үй нөмірі / Номер дома

Инвентарлық нөмір / Инвентарный номер **10720**

Фонд категориясы / Категория фонда **Школа**

Жалпы мәлімет
Общие сведения

Салтанат сериясы, түрі		8. Тұрғемес үйдін алаңы Пл.нежил.помещений	637,3
Салтанат саны	2	9. Пәтердің саны Число квартир	
Салтанат алаңы	1199,6	10. Бөлменін, жайдын саны число помещений, комнат	45
Салтанат көлемі	8330	11. Қабырғалың материалы Материал стен	Крупноблочные
Салтанат жыл	1933,3	12. Салынған жылы Год постройки	1973
Салтанат балкон-н ағасы және т.б.		13. Физик-к тозу Физический износ	30
Салтанат балкона и лоджий ағасының ауданы ағасының ауданы	1296		

Құжат қызылы
Құжат қызылы на 11 06 2007 ж/г

[Signature]
Қолы/подпись





Келесі жағын қара
См. на обороте

ҚАБАТТЫҚ ЖОСПАР

№..... кварталдағы
с *Березняковская* көшесіндегі
№ *школа* үй
Литер *А* Масштаб *1:200*

ЗНАК ВИДЕОКАМЕРА
НА СХЕМАХ

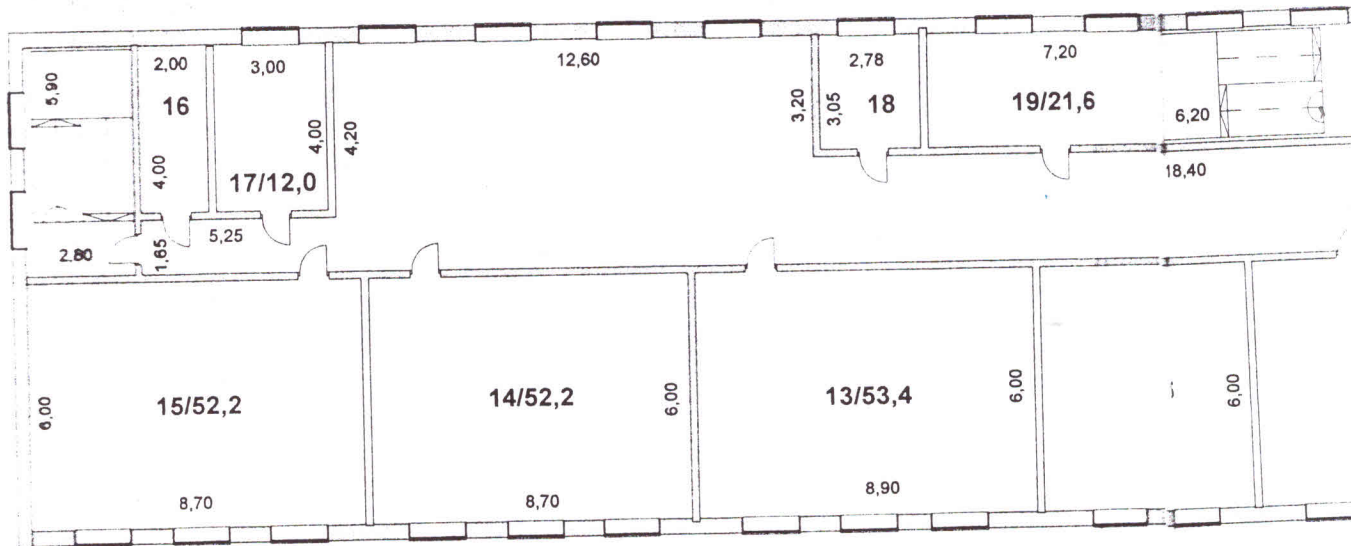

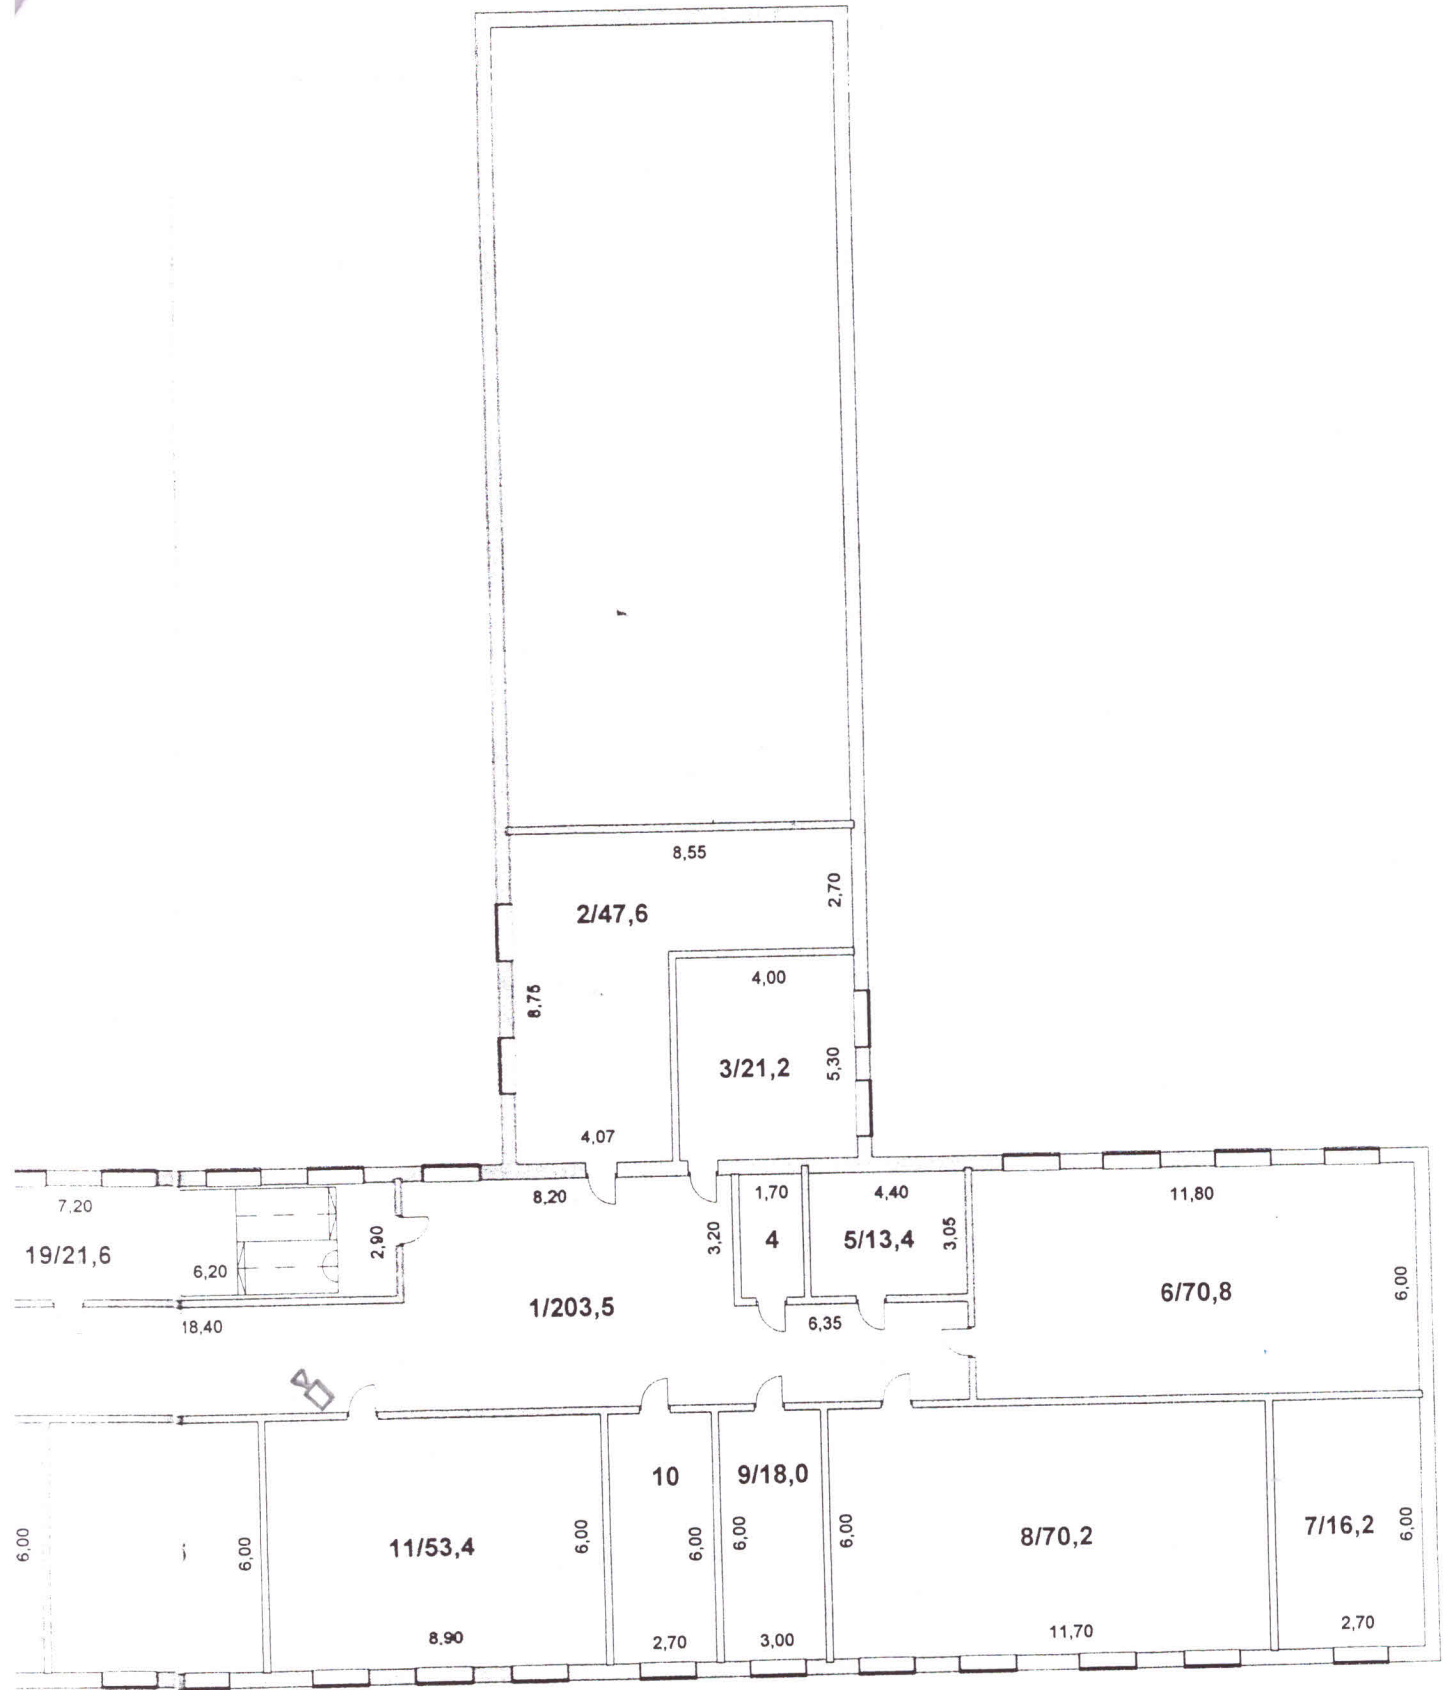

Атқарған техник *[Signature]*
 Тексерген аға техник
 2007 ж. « 11 » 06