

№ 01-160-046-724

Жер учаскесінің ЖОСПАРЫ
ПЛАН земельного участка

Жер учаскесінің кадастрлық нөмірі - 01-160-046-724
Жер пайдаланушы - Зеренді ауданының "Білім беру бөлімі"
мемлекеттік мекемесі, Қазақстан Республикасы, Ақмола
облысы, Зеренді ауданы, Зеренді селосы, Ленин көшесі, 43 үй

Жер учаскесіне тұрақты жер пайдалану құқығы

Жер учаскесінің алаңы - 1.53 га.

Жер учаскесін мақсатты тағайындау - мектеп ғимаратына қызмет
көрсету үшін

Жер учаскесін пайдаланудағы шектеулер мен ауыртпалықтар - жоқ

Жер учаскесінің бөлінуі - бөлінбейді

Актінің берілу негізі - 2007 жылғы 2 ақпандағы № 7207 Ақмола
облысы Зеренді ауданы әкімдігінің жанындағы жылжымайтын
мүлкіті жария ету жөніндегі комиссияның шешімі

Кадастровый номер земельного участка - 01-160-046-724

Землепользователь - Государственное учреждение "Отдел
образования" Зерендинского района, ул.Ленина, дом 43, село
Зеренда, Зерендинский район, Ақмолинская область,
Республика Казахстан

Право постоянного землепользования на земельный участок

Площадь земельного участка - 1.53 га.


Целевое назначение земельного участка - для обслуживания
здания школы

Ограничения в использовании и обременения земельного участка -
нет

Делимость земельного участка - неделимый

Основание выдачи акта - Решение комиссии по проведению
легализации недвижимого имущества при акимате
Зерендинского района Ақмолинской области от 2 февраля 2007
года № 7207

Учаскенің орналасқан жері - Қазақстан Республикасы
Ақмола облысы, Зеренді ауданы, Садовый селолі
округі, Березняковка селосы
Местоположение участка - село Березняковка, Садовы
сельский округ, Зерендинский район, Ақмолинск
область, Республика Казахстан

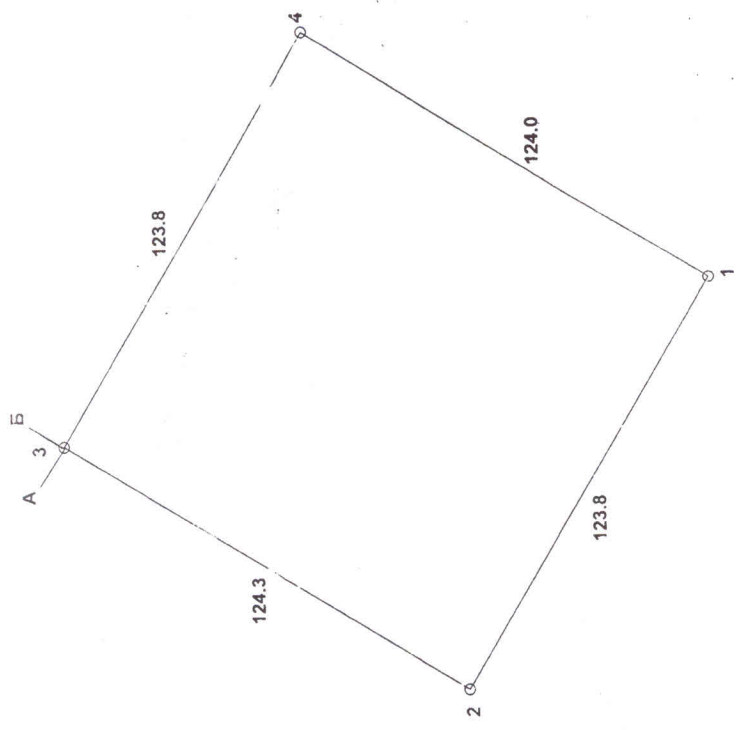

Описание смежеств:
от А до В - земли с/о

Шектесу сипаты:
А-дан В-ға дейін - с/а жері

Масштаб 1: 2000